
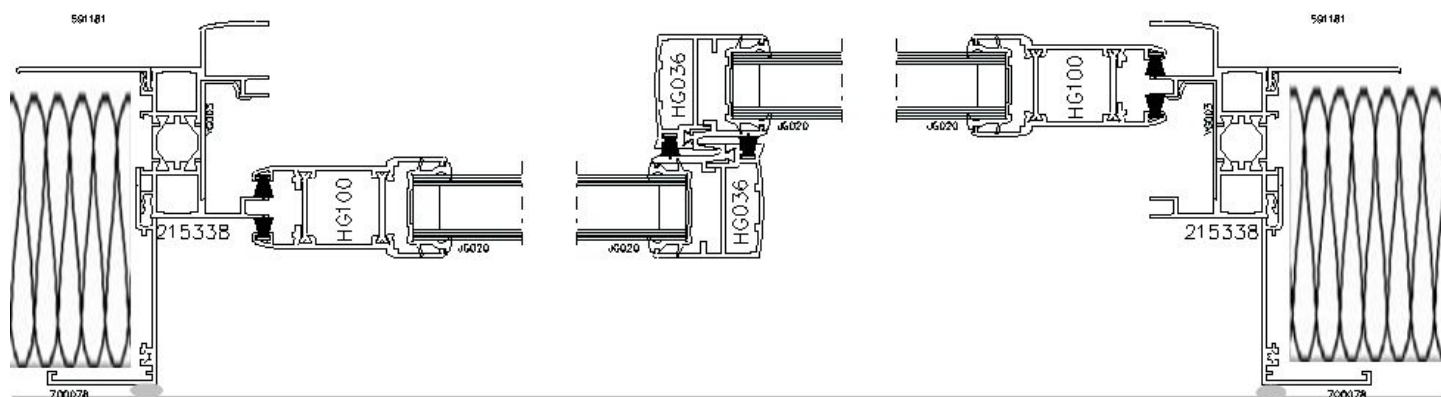


DESIGNATION DES PROFILES constituant un COULISSANT

Repérer Les différents profilés sur les plans de coupes.

Couvre joints – Tapées – dormants – Bavette – Montant centraux – Montant latéraux – Mur – Isolations – traverse ouvrant..

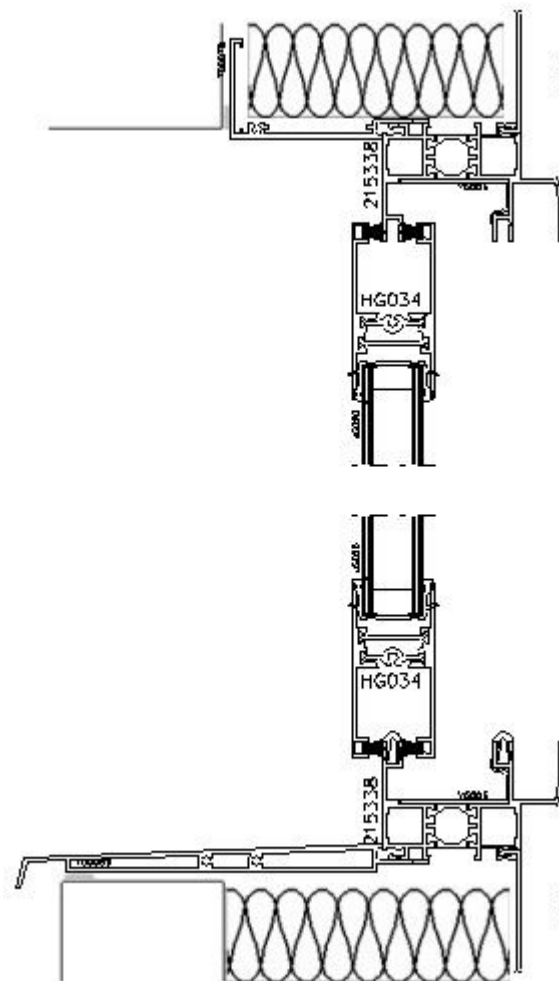

Définition :

Tapée : _____

Couvre joints : _____

Bavette : _____