

Débits


Affaire K/TP_0000001

Affaire: K/TP_0000001, TP ATELIER
Lot :
Désig.: Châssis fixe Soléal Apparent
Resp.:

N° Ligne: 1
Repère: 1
Quantité: 1

---> Besoin matière cumulé pour toutes les unités du châssis <---

Vue de l'EXTérieur ; échelle 1:10

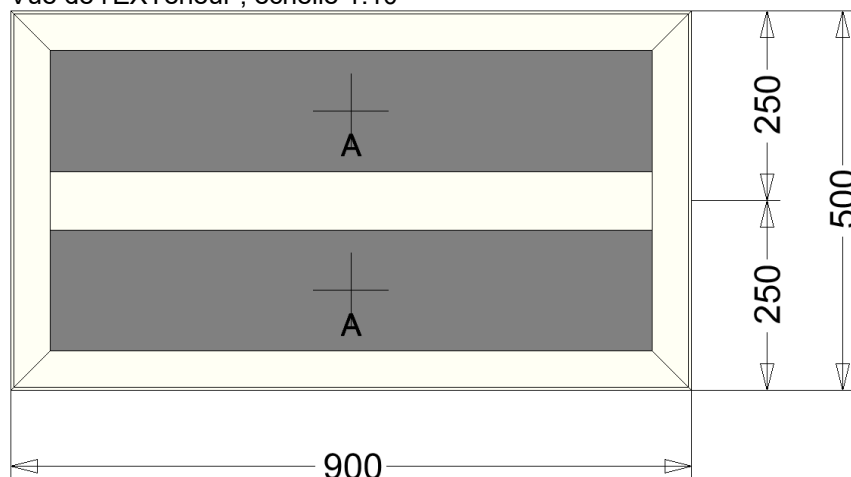

Profilés

Code	Désignation	Couleur	Qté	Lg (mm)	Ang (G/D)
215023	Dormant rainure 15mm	YBLC.330	2	900.0	45.0/ 45.0
215023	Dormant rainure 15mm	YBLC.330	2	500.0	45.0/ 45.0
215202	Traverse 15/77	YBLC.330	1	846.0	90.0/ 90.0
591005	Parclose droite H 22mm- I 15mm	YBLC.330	4	846.0	90.0/ 90.0
591005	Parclose droite H 22mm- I 15mm	YBLC.330	4	165.5	90.0/ 90.0

Joints

Code	Désignation	Couleur	Qté	Lg (mm)
410010	Joint de battue	XBLACK	1	3966.9
AS0017	Joint de parclose 7 mm NOIR	XBLACK	1	4076.2

Accessoires et Quincailleries

Code	Désignation	Couleur	Qté
3160	Défecteur	XGREY	4
740012	Support cale vitrage	SANS	8
750201	Equerre 15x13.7	SANS	8
760003	Raccord 15x13.7	SANS	4
AY0002	Goupille à visser dia6	SANS	20

Vitrages

Code - Désignation	Let.	Qté	Largeur	Hauteur
4/16/4 PLANITHERM XN - PLANICLEAR (nov-2017) 4/16/4 PLANITHERM XN - PLANICLEAR (nov-2017) - 4/16/4 PLANITHERM XN - PLANICLEAR (nov-2017)	A	2	834	198
TOTAL -		2		

(largeur et hauteur en mm)