




Vue Extérieur (Echelle : 1:10)

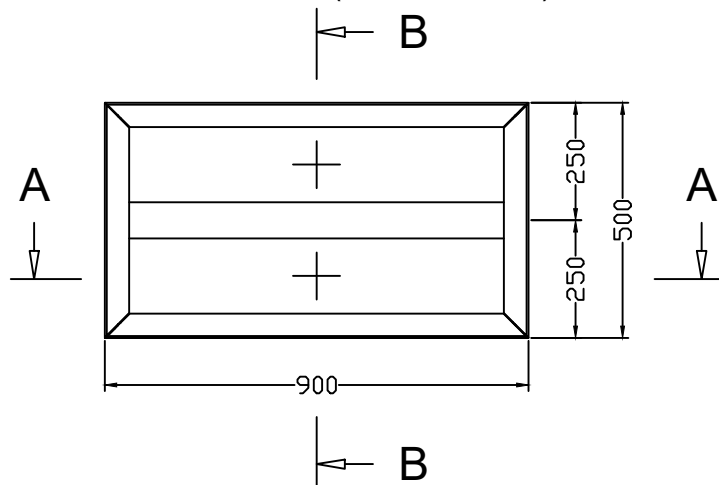

Coupe A - A (Echelle : 1:1)

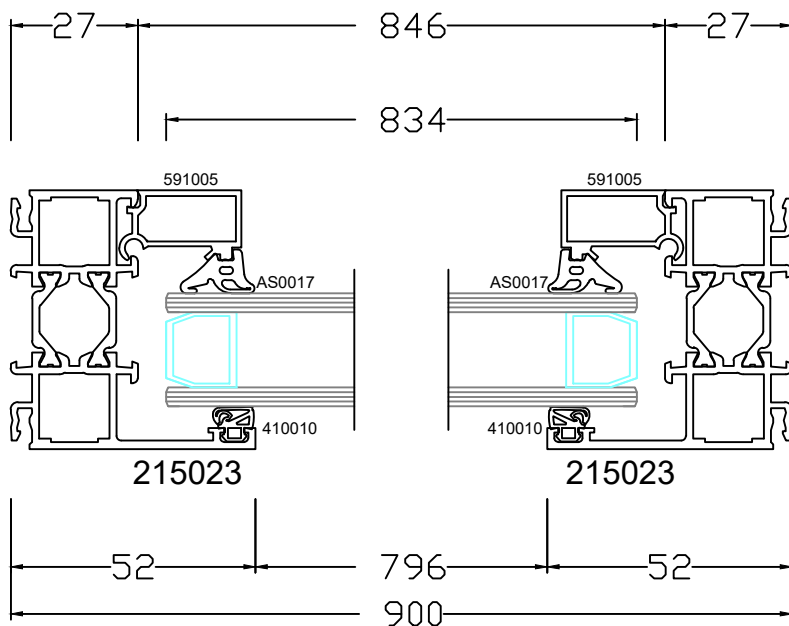

Coupe B - B (Echelle : 1:2)

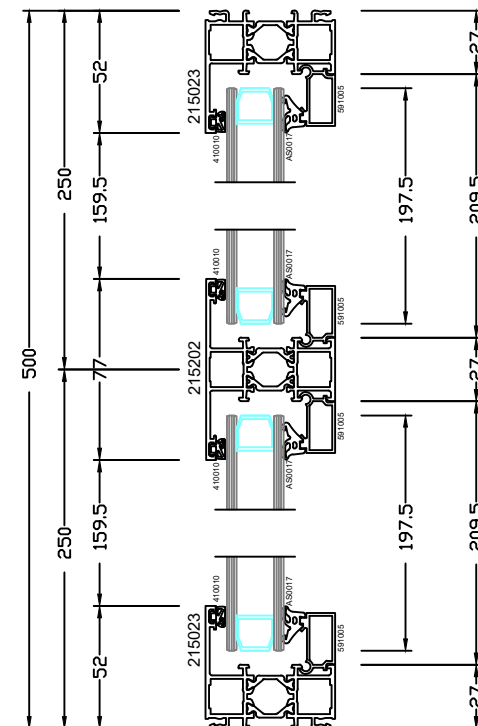

N° Affaire : K/TP_0000001	N° Ligne ,tude. : 1	gefert. 19/09/2021	Nom :	Echelle : 1:1 (1:10) bei A3
RepSre : 1	Quantit. : 1	gepr.		
ges.				
D,signation : Affaire.: TP ATELIER Ligne ,tude.: Ch ssis fixe Sol,al Apparent				
Maître d'ouvrage :	Architecte :	Affaire		
TechDesign® by TECHNAL		Plan n° :		

19/09/2021 16:50:50