
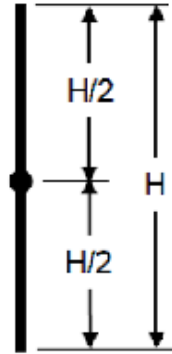
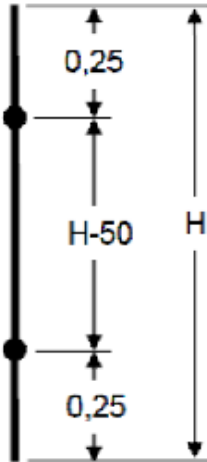
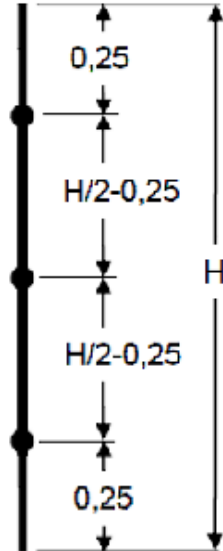
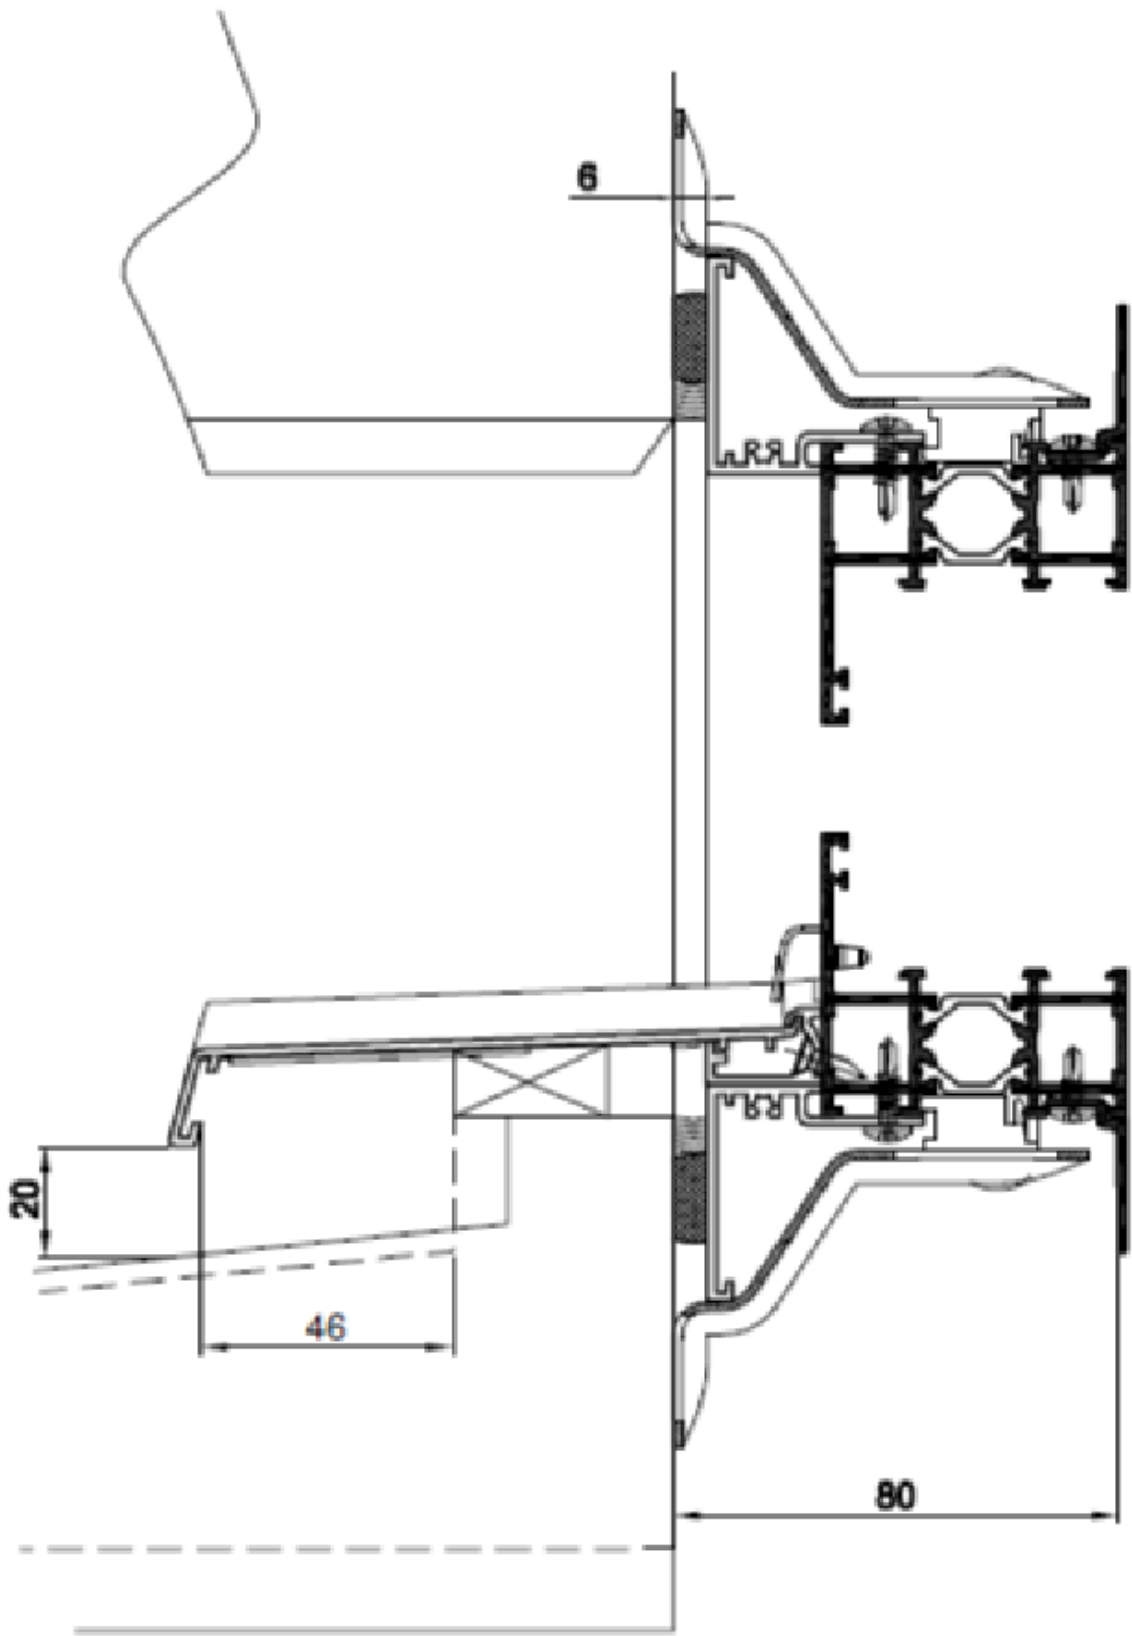


Répartition des fixations

$H \leq 0,65 \text{ m}$	$0,65 \text{ m} < H \leq 1,45 \text{ m}$	$1,45 \text{ m} < H \leq 2,45 \text{ m}$
		
1 fixation	2 fixation	3 fixation

$L \leq 0,90 \text{ m}$	
	Aucune fixation
$0,90 \text{ m} < L \leq 1,60 \text{ m}$	
	1 fixation dans l'axe
$1,60 \text{ m} < L \leq 2,40 \text{ m}$	
	2 fixations placées symétriquement par rapport à l'axe 0,80 m maxi entre fixation

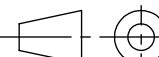

Ech : 1:1	U33 - Pose		Nom :
A3 H			Le :
	N° Plan : ...	Lycée Alfred Sauvy	Doc : DT1